


# BESTUHLUNGSPLAN

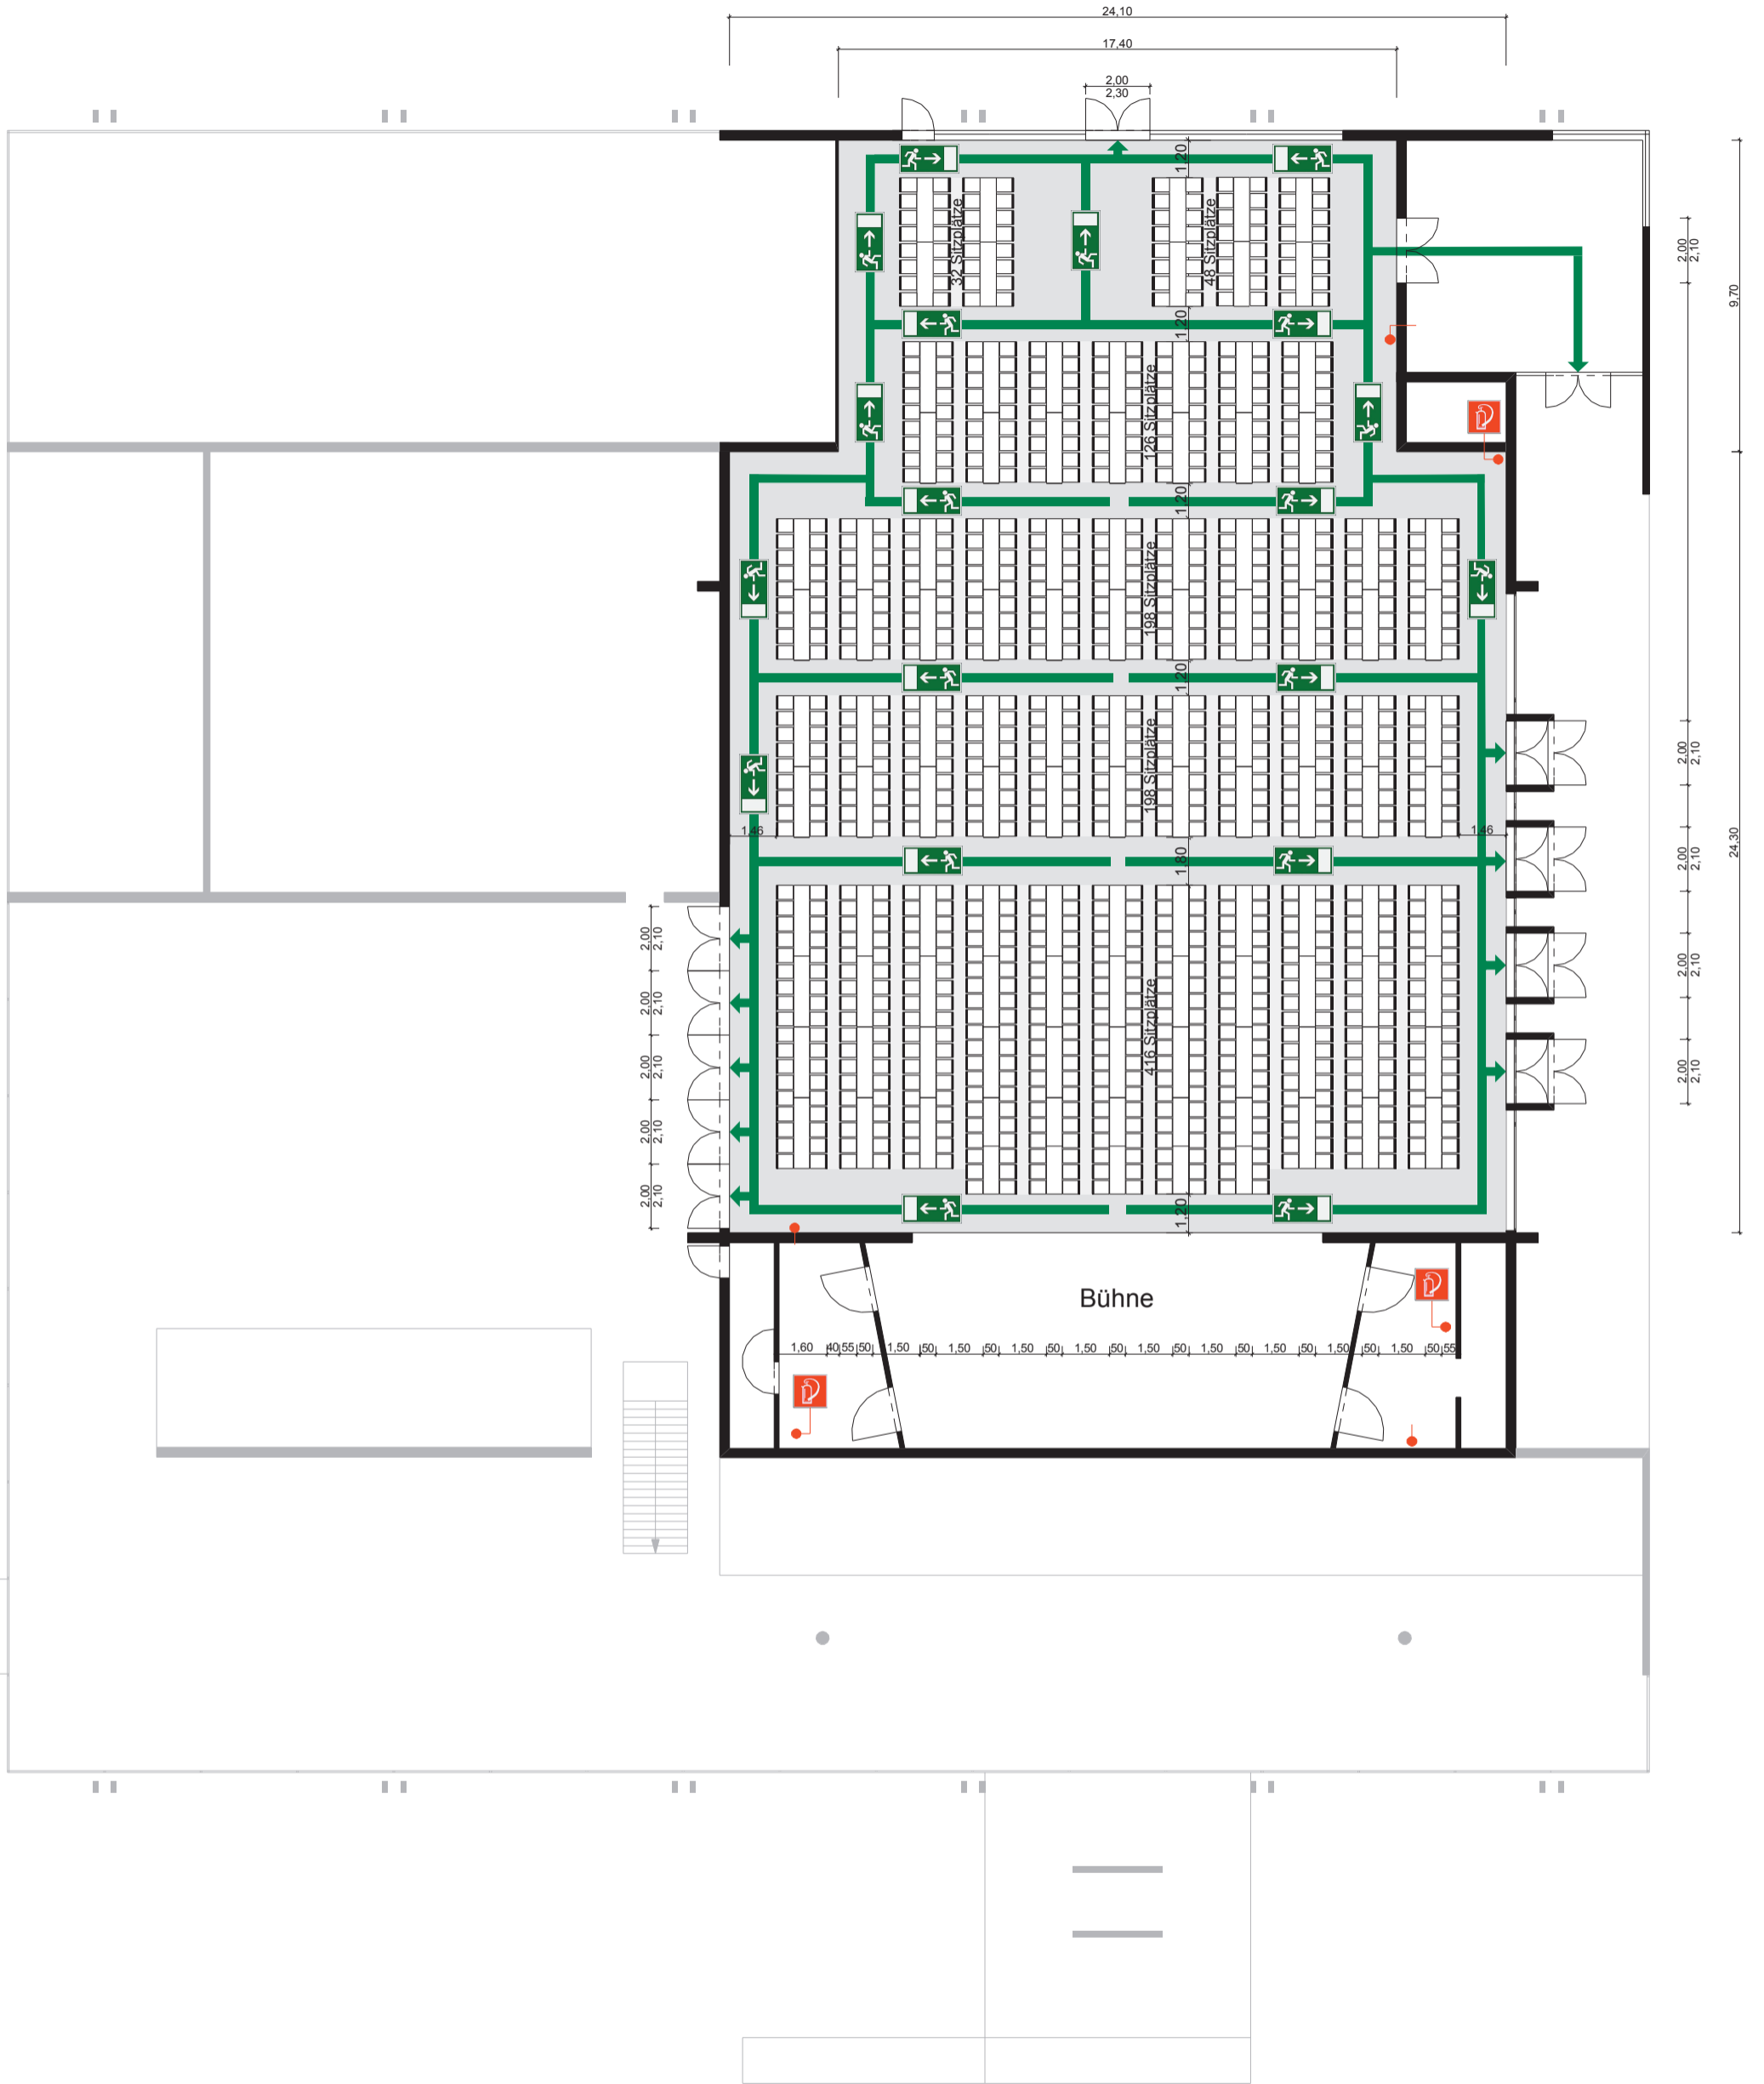

## LEGENDE

- Feuerlöscher
- Rettungsweg
- Wandhydrant
- Sitzplatz Rollstuhlbenuer mit Begleitperson
- Sitzplatz

## Bankett 1018 Sitzplätze

Objekt: Halle Mülheim, Jan Wellem Str. 2 51065 Köln		Stockwerk: EG	
Gebäude: Veranstaltungshalle	Datum: 03.09.2007		Plan-Nr.: 1/4
Datum: 03.09.2007		M 1:200	Planersteller: Schreiber&Pfeffer Architekten Venloer Straße 231 a 50823 Köln