




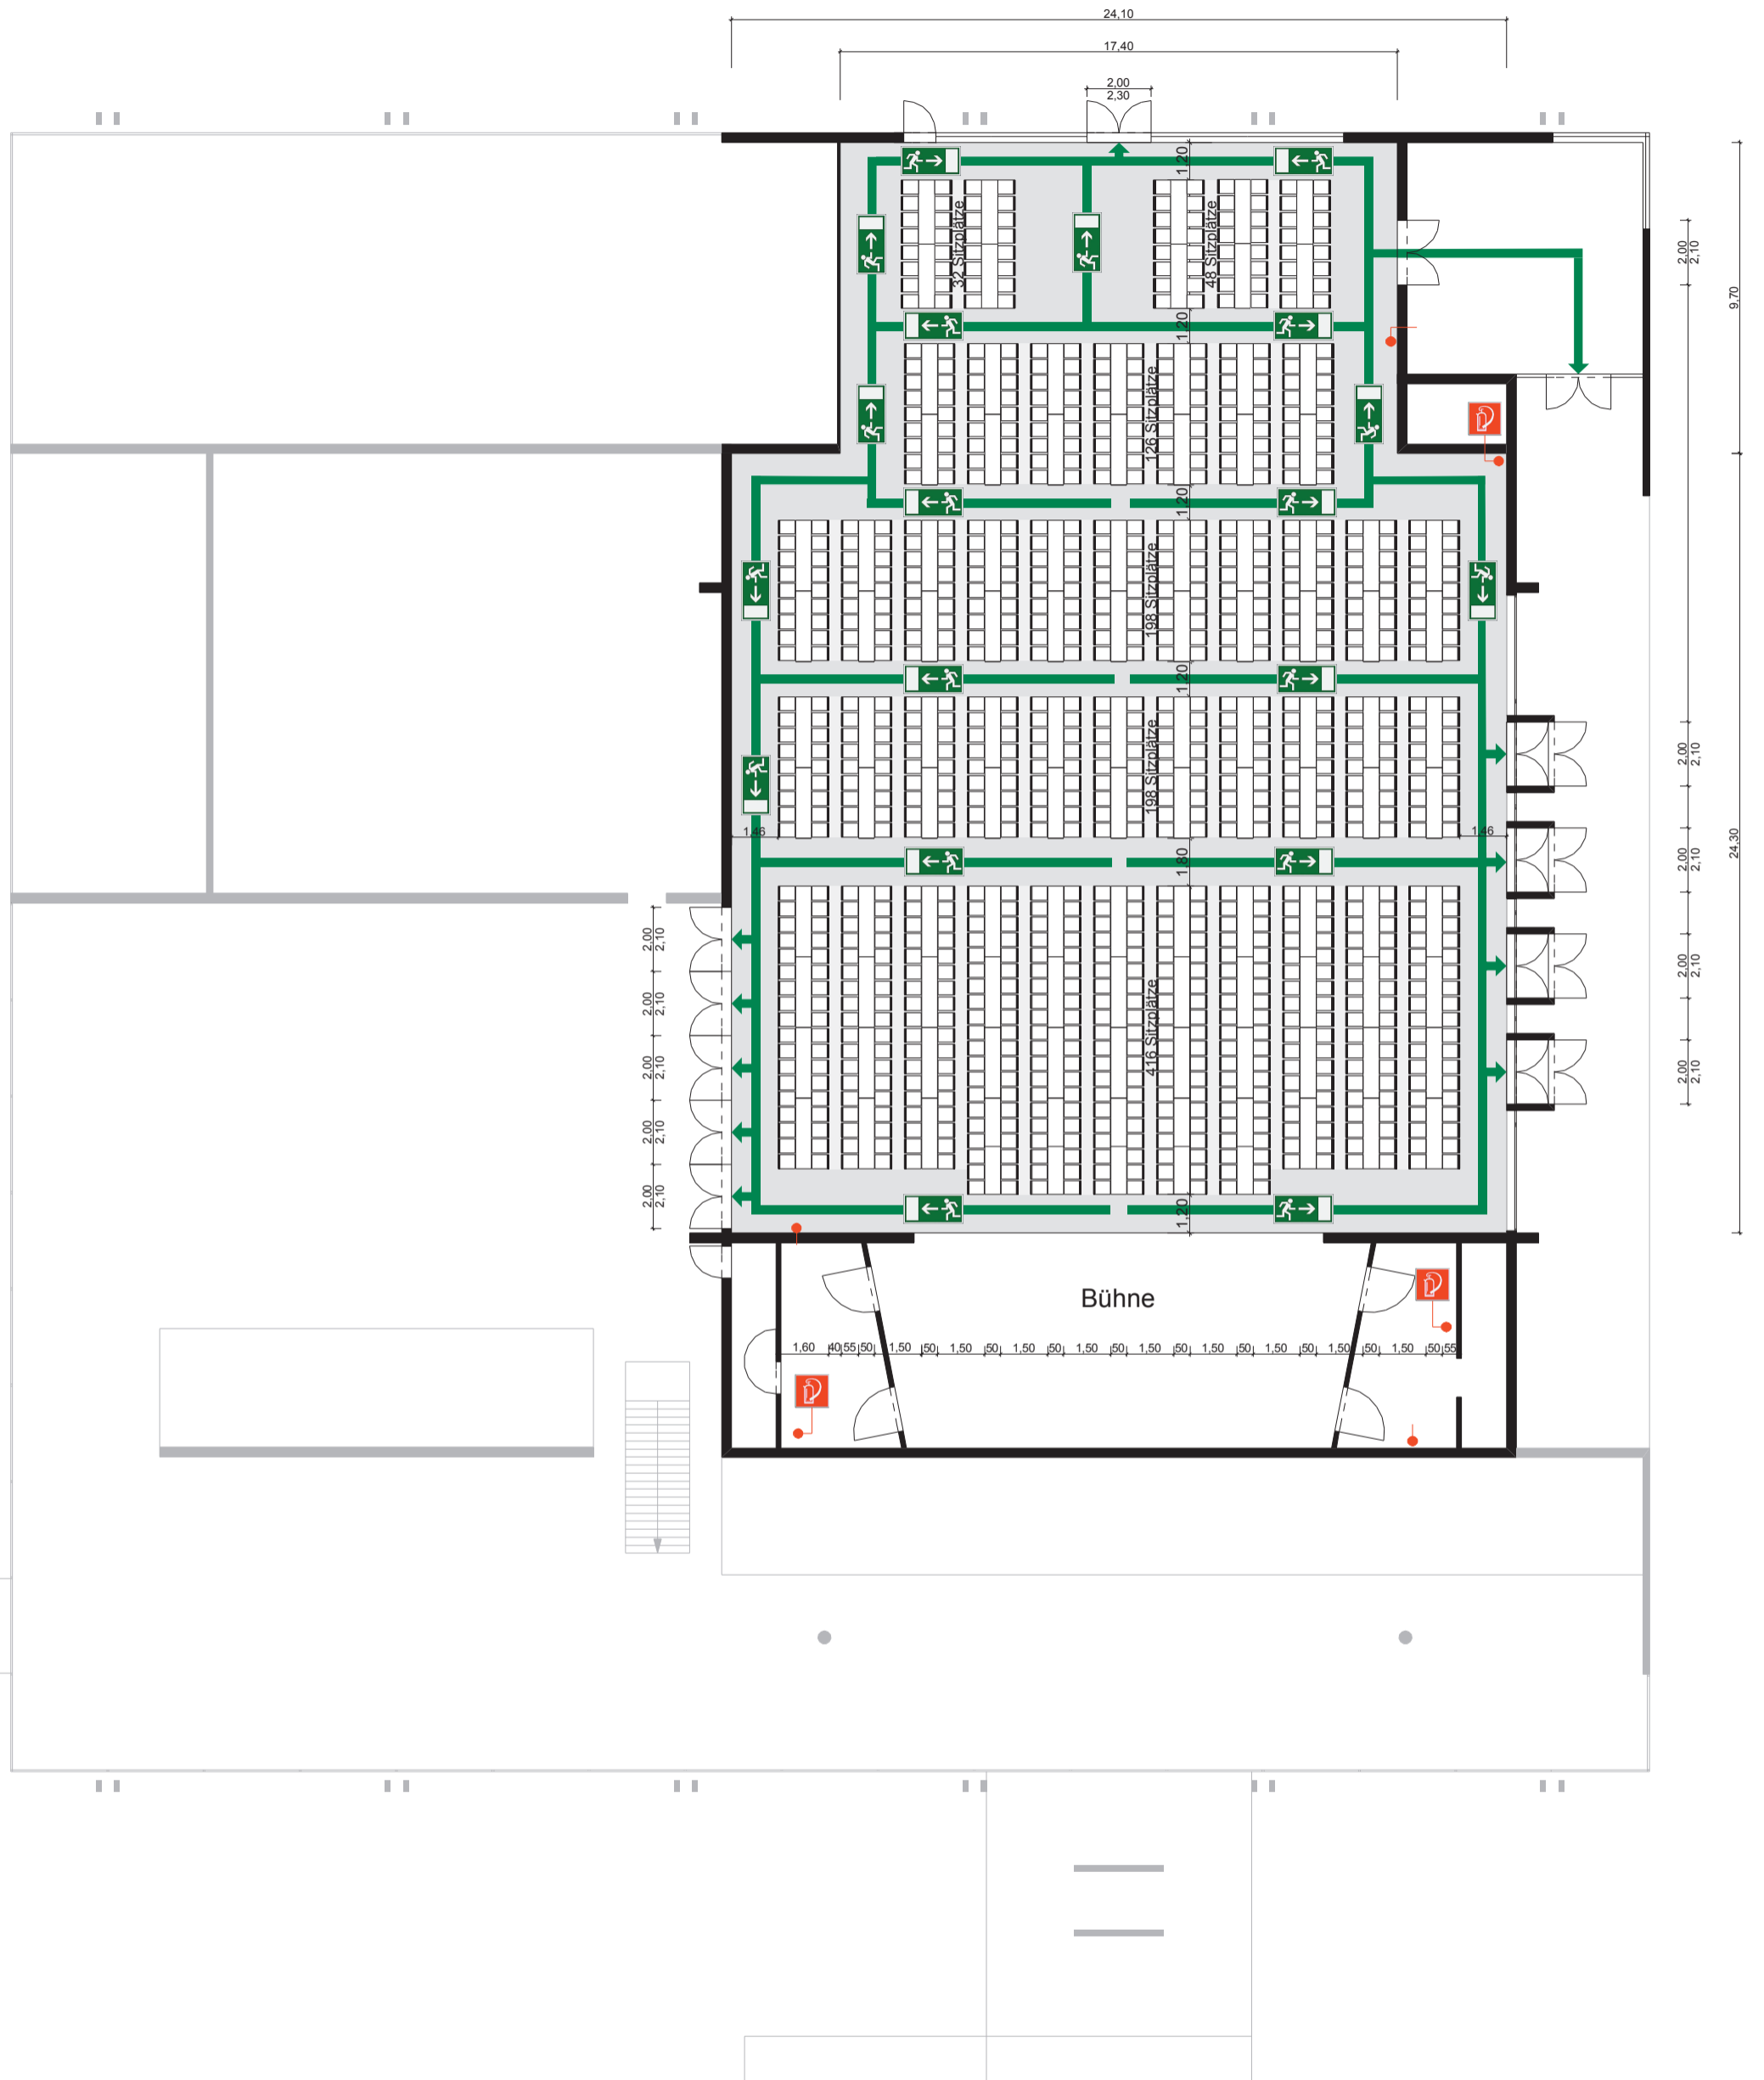


BESTUHLUNGSPLAN



LEGENDE

-  Feuerlöscher
-  Rettungsweg
-  Wandhydrant
-  Sitzplatz Rollstuhlbewerber mit Begleitperson
-  Sitzplatz

Bankett
1018 Sitzplätze

Objekt: Halle Mülheim, Jan Wellem Str. 2 51065 Köln		Stockwerk: EG
Gebäude: Veranstaltungshalle	Datum: 03.09.2007	Plan-Nr.: 1/4
M 1:200		
Planersteller: Schreiber&Pfeffer Architekten Venloer Straße 231 a 50823 Köln		